




WIDOK Z PRZODU

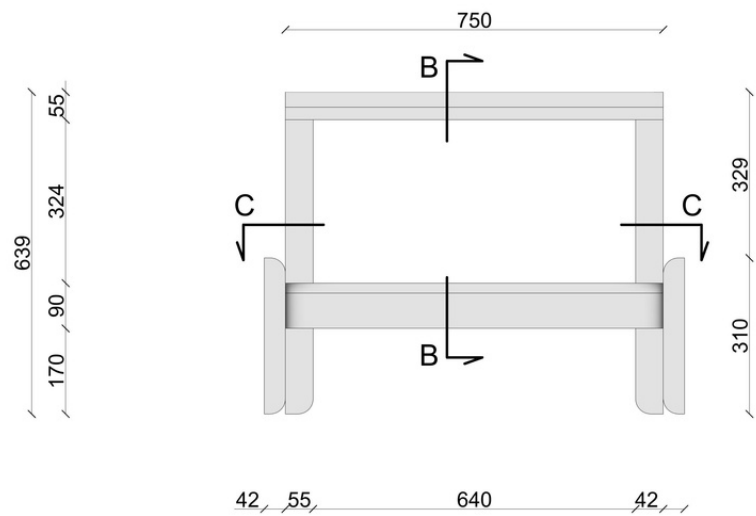


WIDOK Z BOKU

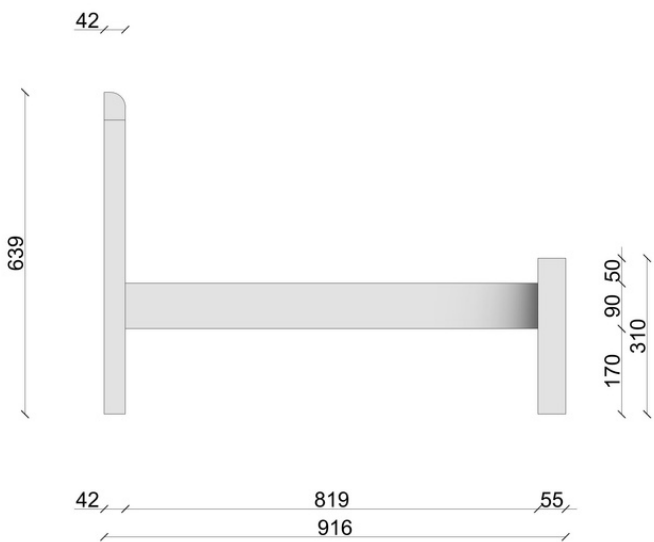


PRZEKRÓJ BB

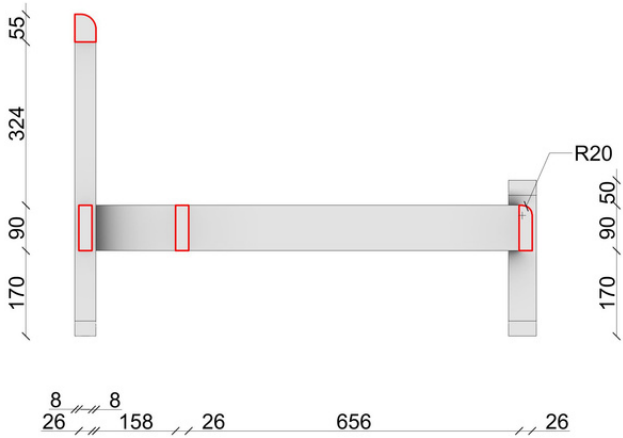


WIDOK Z TYŁU

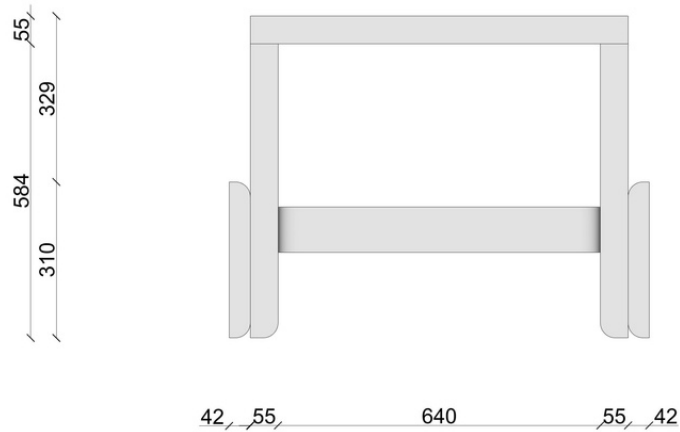


PRZEKRÓJ AA

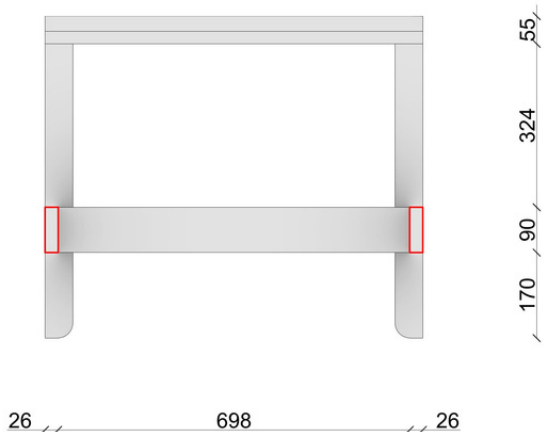

WIDOK Z GÓRY

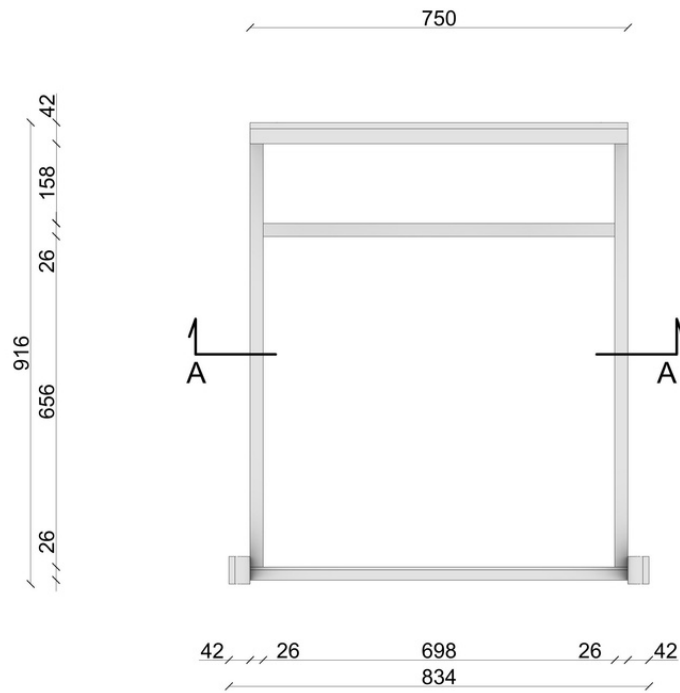

PRZEKRÓJ CC

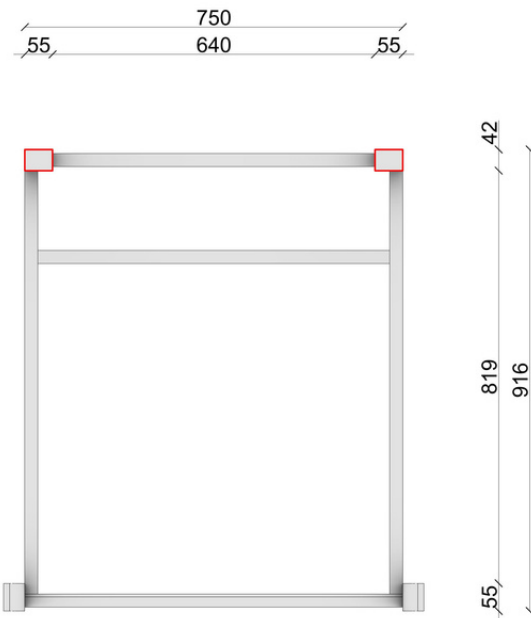


UWAGA:
Ten rysunek objęty jest prawami autorskimi i nie może być używany lub reprodukowany w części lub całości bez pisemnej zgody Autora.

UWAGA:
Wszystkie wymiary podawane są w milimetrach. Obowiązkiem Wykonawcy jest sprawdzenie wymiarów w naturze.
W przypadku jakichkolwiek zmian i różnicy zauważonej pomiędzy projektem a stanem faktycznym Wykonawca zobowiązany jest uwzględnić to podczas realizacji i przekazać tę informację Projektantowi.



szymon hanczar studio projektowe
ul. Św. Wincentego 24/1
Wrocław 50-251
NIP 949-183-73-43

tel. +48.501.29.18.29
e-mail: biuro@hanczar.com
<http://www.hanczar.com>

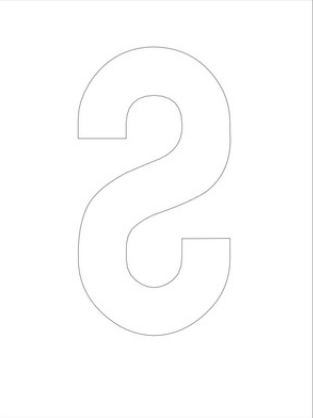

PROJEKTANT:
SZYMON HANCZAR

PROJEKTANT:
PRZEMYSŁAW SŁOWIK

PROJEKTANT:
NATALIA MACHOŃ

BRANŻA:
PROJEKTOWANIE MEBLA

RYSUNEK:
FOTEL BEZ PODŁOKIETNIKÓW

	RYS.NR:
SKALA:1:15, DRUK A3	1.5